


BATSCHUNS KIRCHSTRASSE

- Lageplan
- Kinderspielplatz
- Kleinkinderspielplatz
- Garten
- Besucherstellplätze



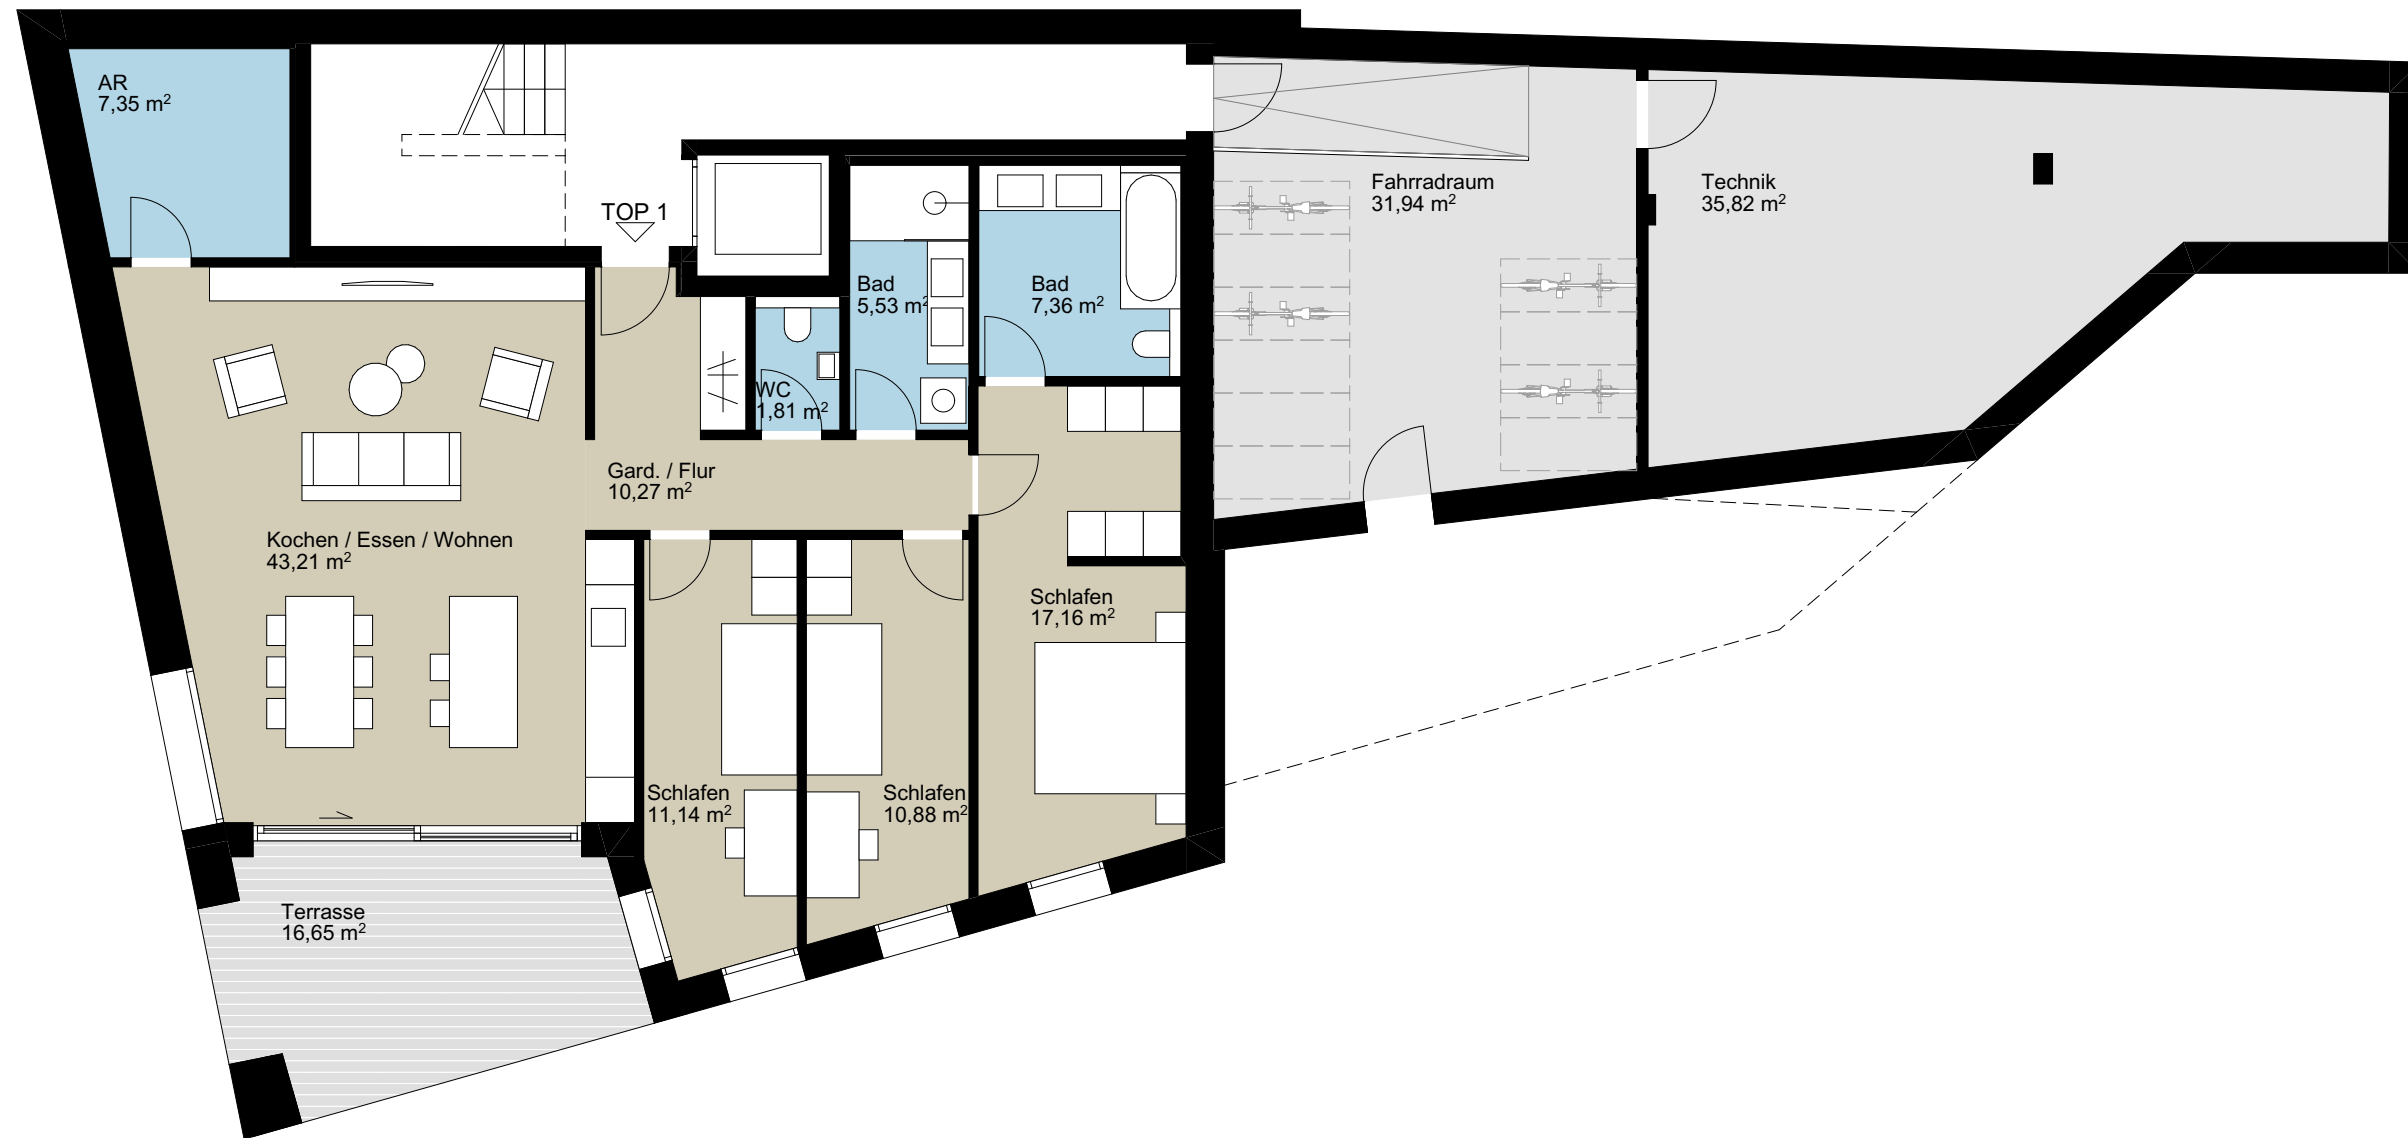


BATSCHUNS KIRCHSTRASSE

Übersichtsplan Erdgeschoss


TOP 01

Fahrradraum

Technikraum

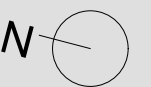

Alle Maße sind Rohbaumasse und ca. Angaben, diese können zur Natur differieren.
Die Einrichtungsgegenstände sind ein Möblierungsvorschlag - die Ausstattungsliste zeigt die inkludierte Grundausstattung.

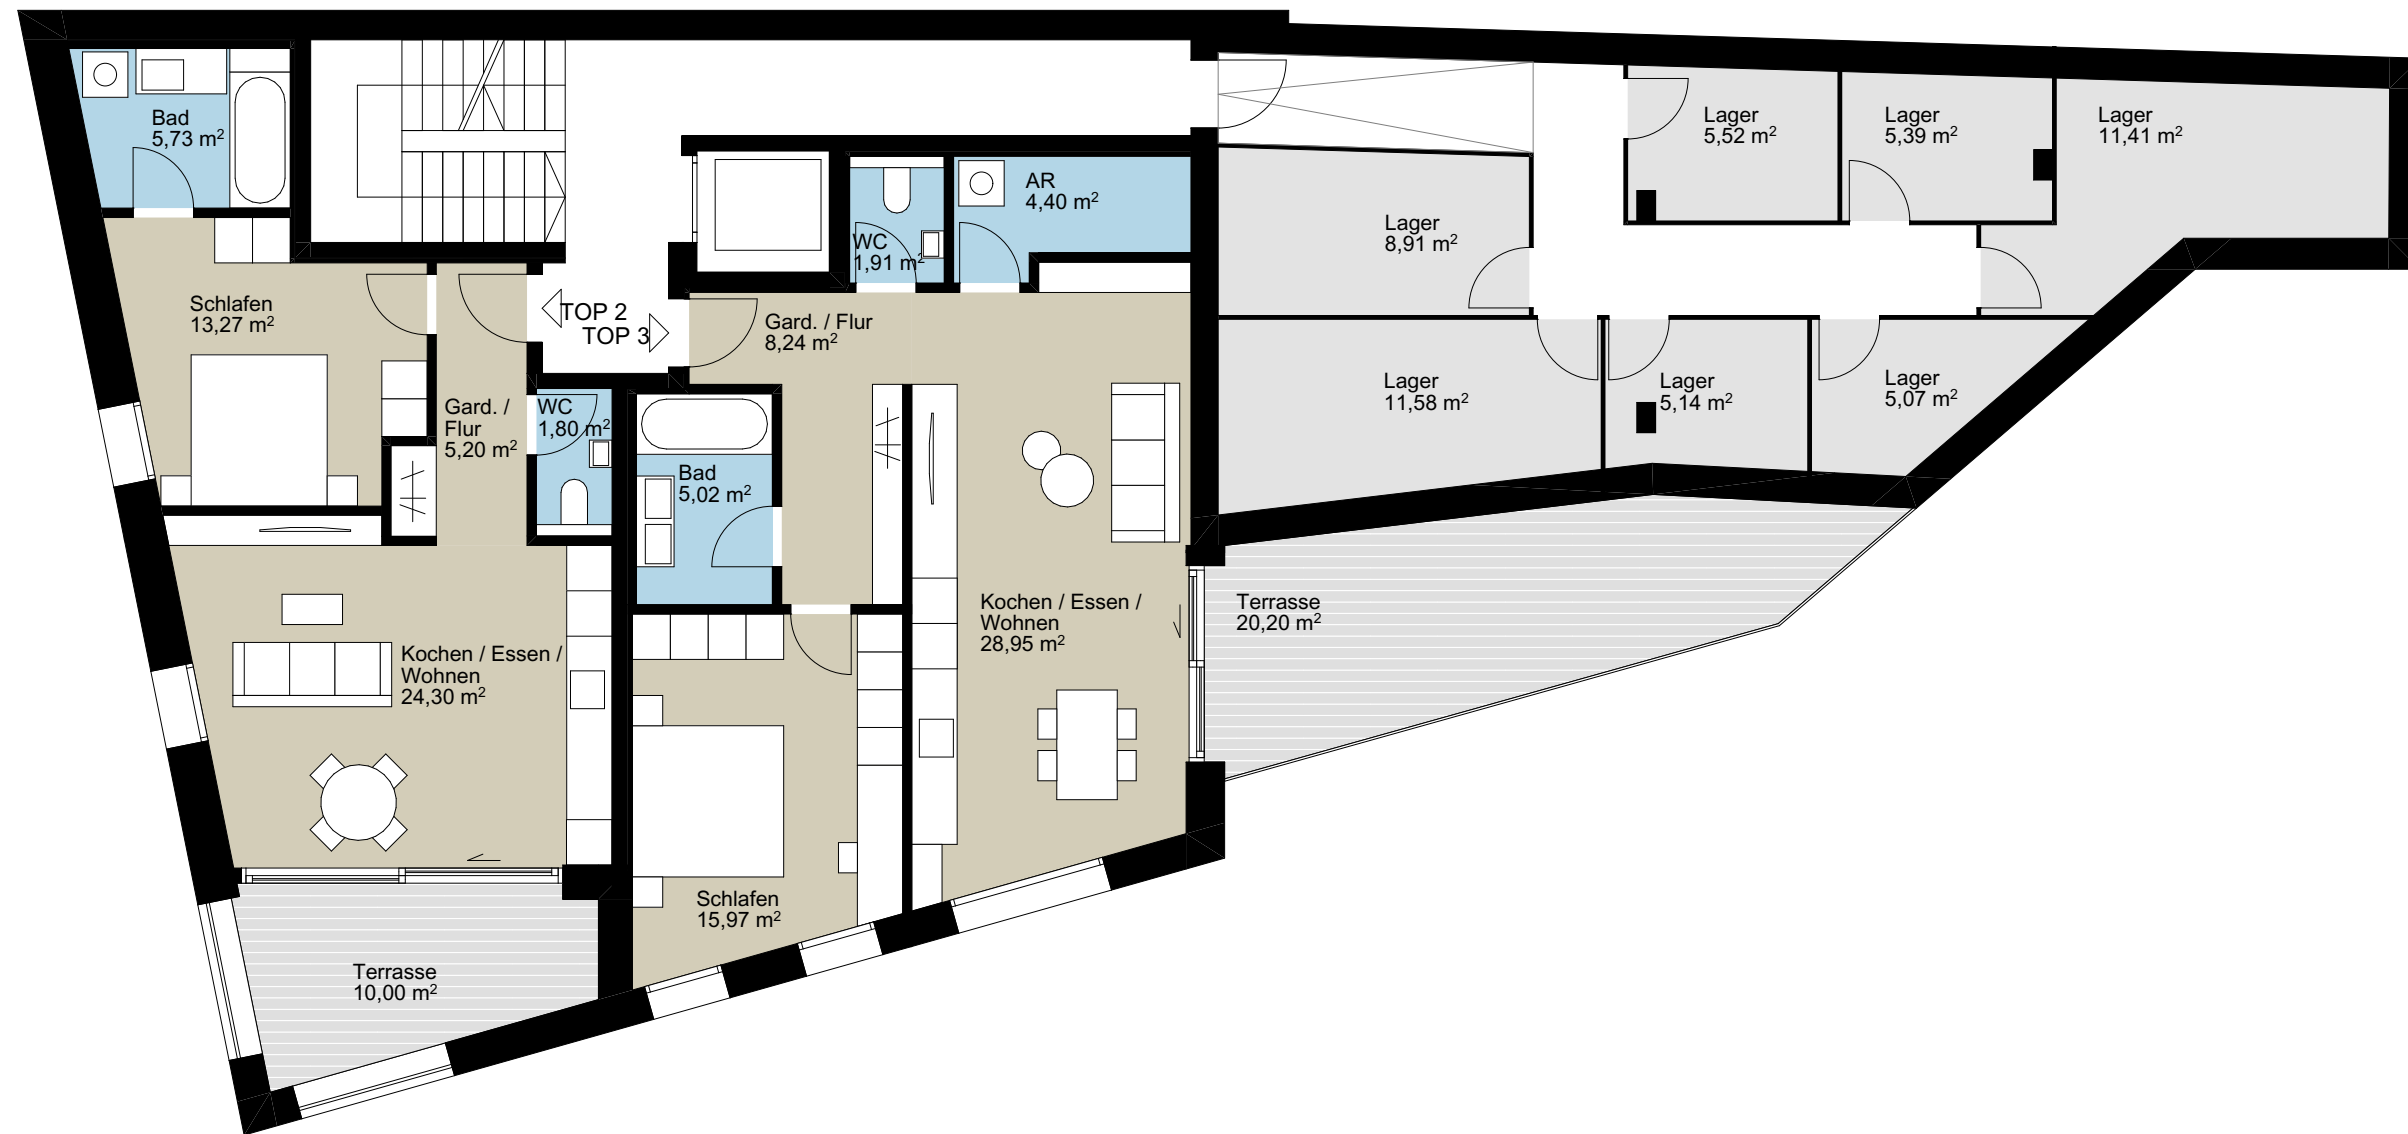


BATSCHUNS KIRCHSTRASSE

Übersichtsplan 1. Obergeschoss


TOP 02

TOP 03

Lagerräume

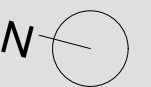

Alle Maße sind Rohbaumasse und ca. Angaben, diese können zur Natur differieren.
Die Einrichtungsgegenstände sind ein Möblierungsvorschlag - die Ausstattungsliste zeigt die inkludierte Grundausstattung.

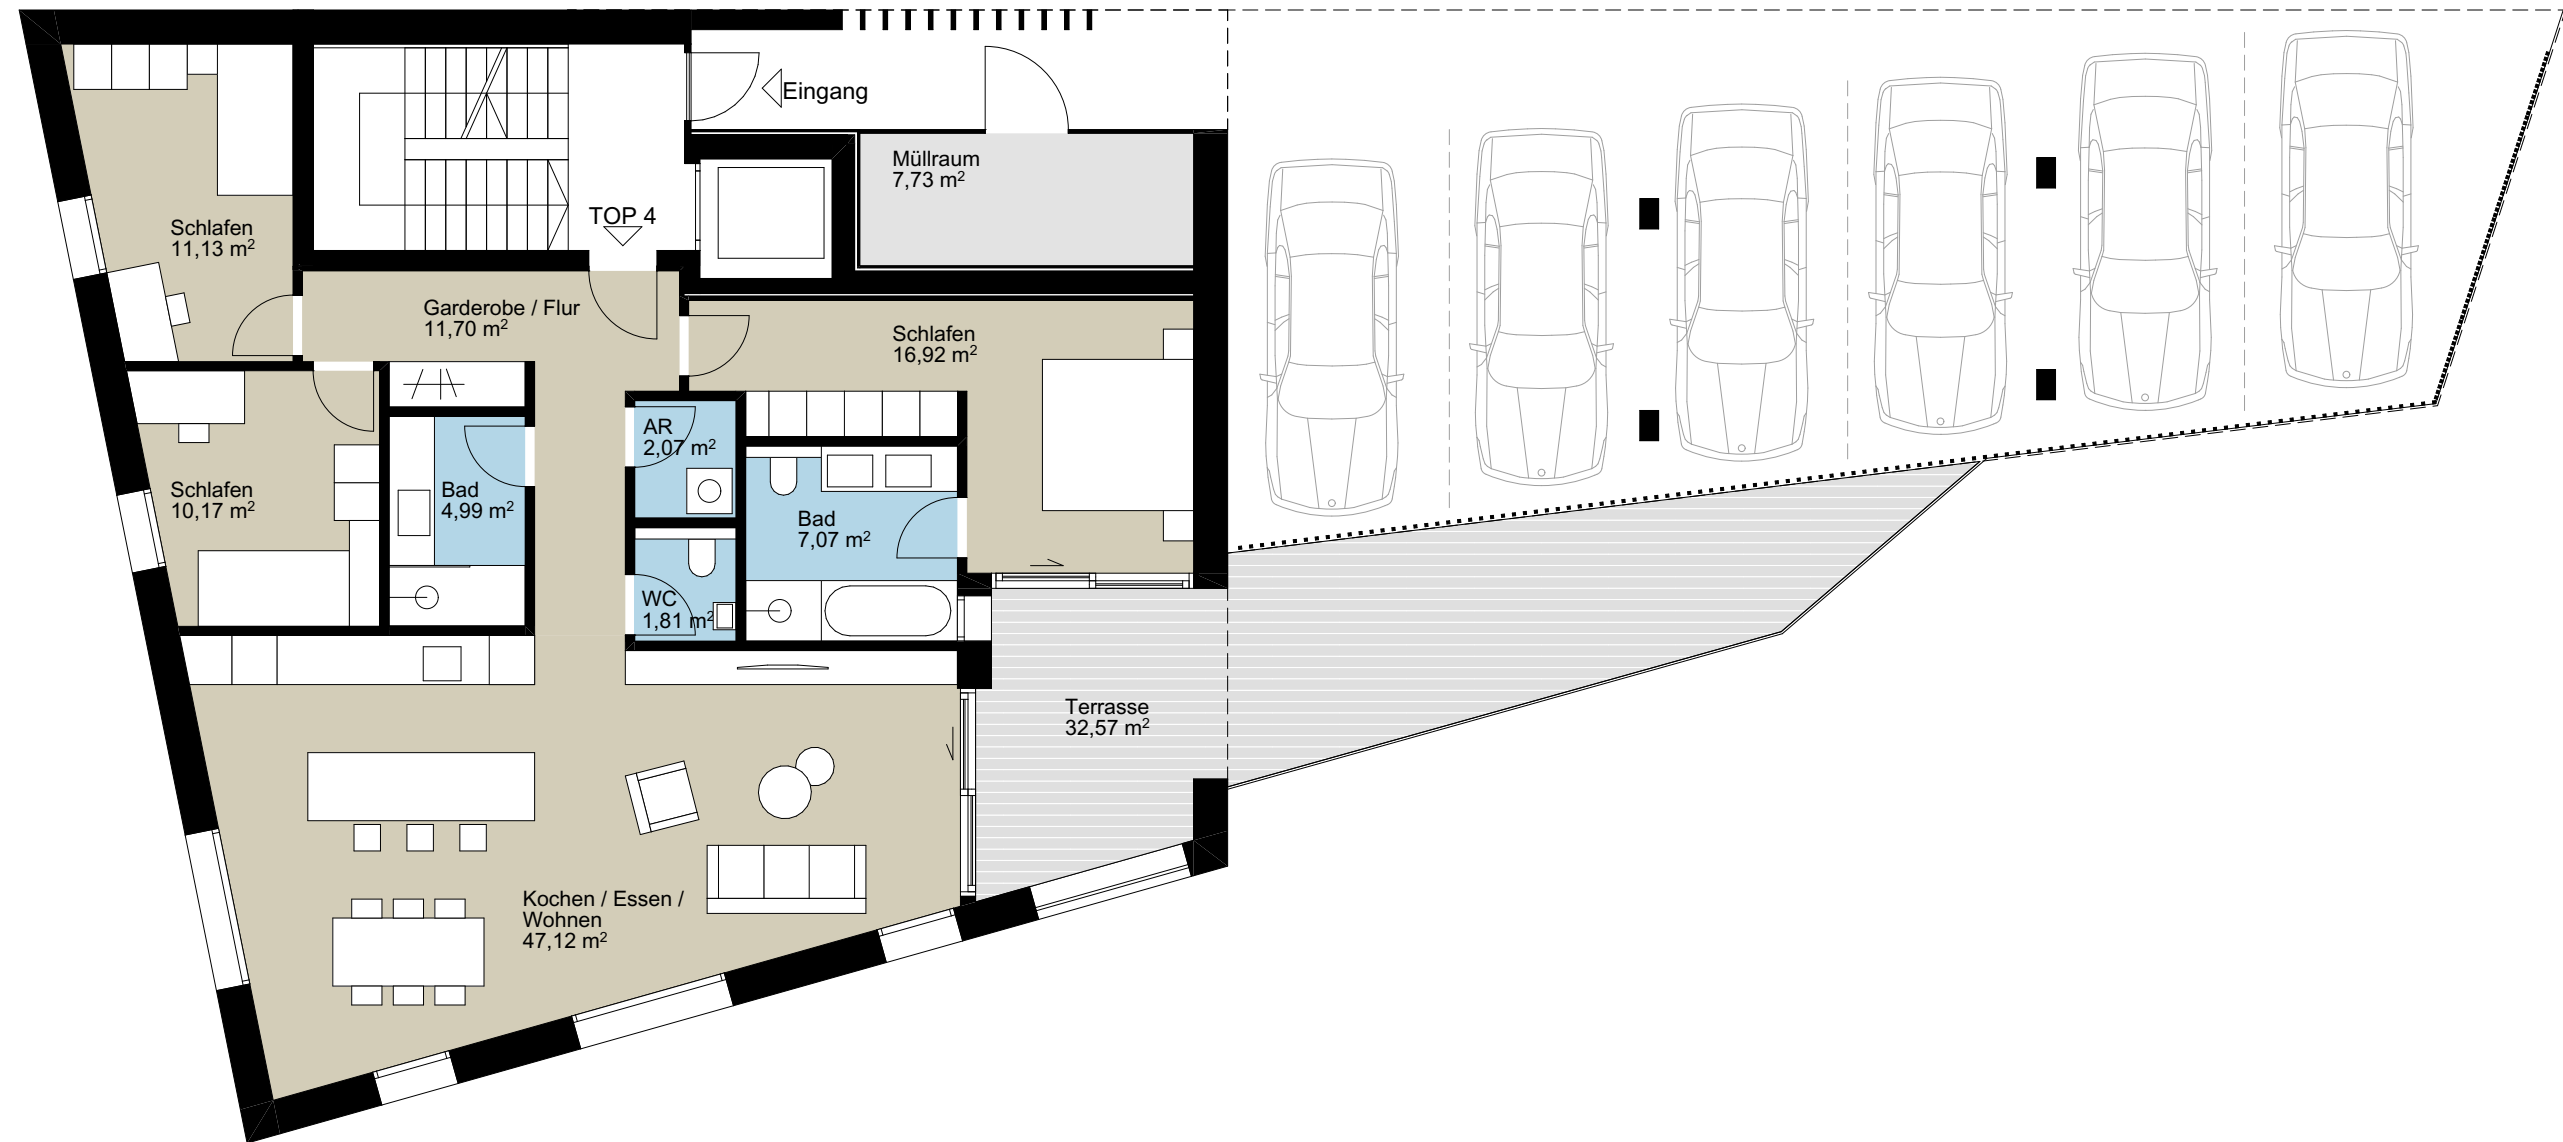

BATSCHUNS KIRCHSTRASSE


Übersichtsplan 2. Obergeschoss

Eingang


Müllraum

TOP 04

Carport

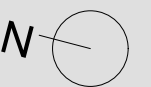

Alle Maße sind Rohbaumasse und ca. Angaben, diese können zur Natur differieren.
Die Einrichtungsgegenstände sind ein Möblierungsvorschlag - die Ausstattungsliste zeigt die inkludierte Grundausstattung.

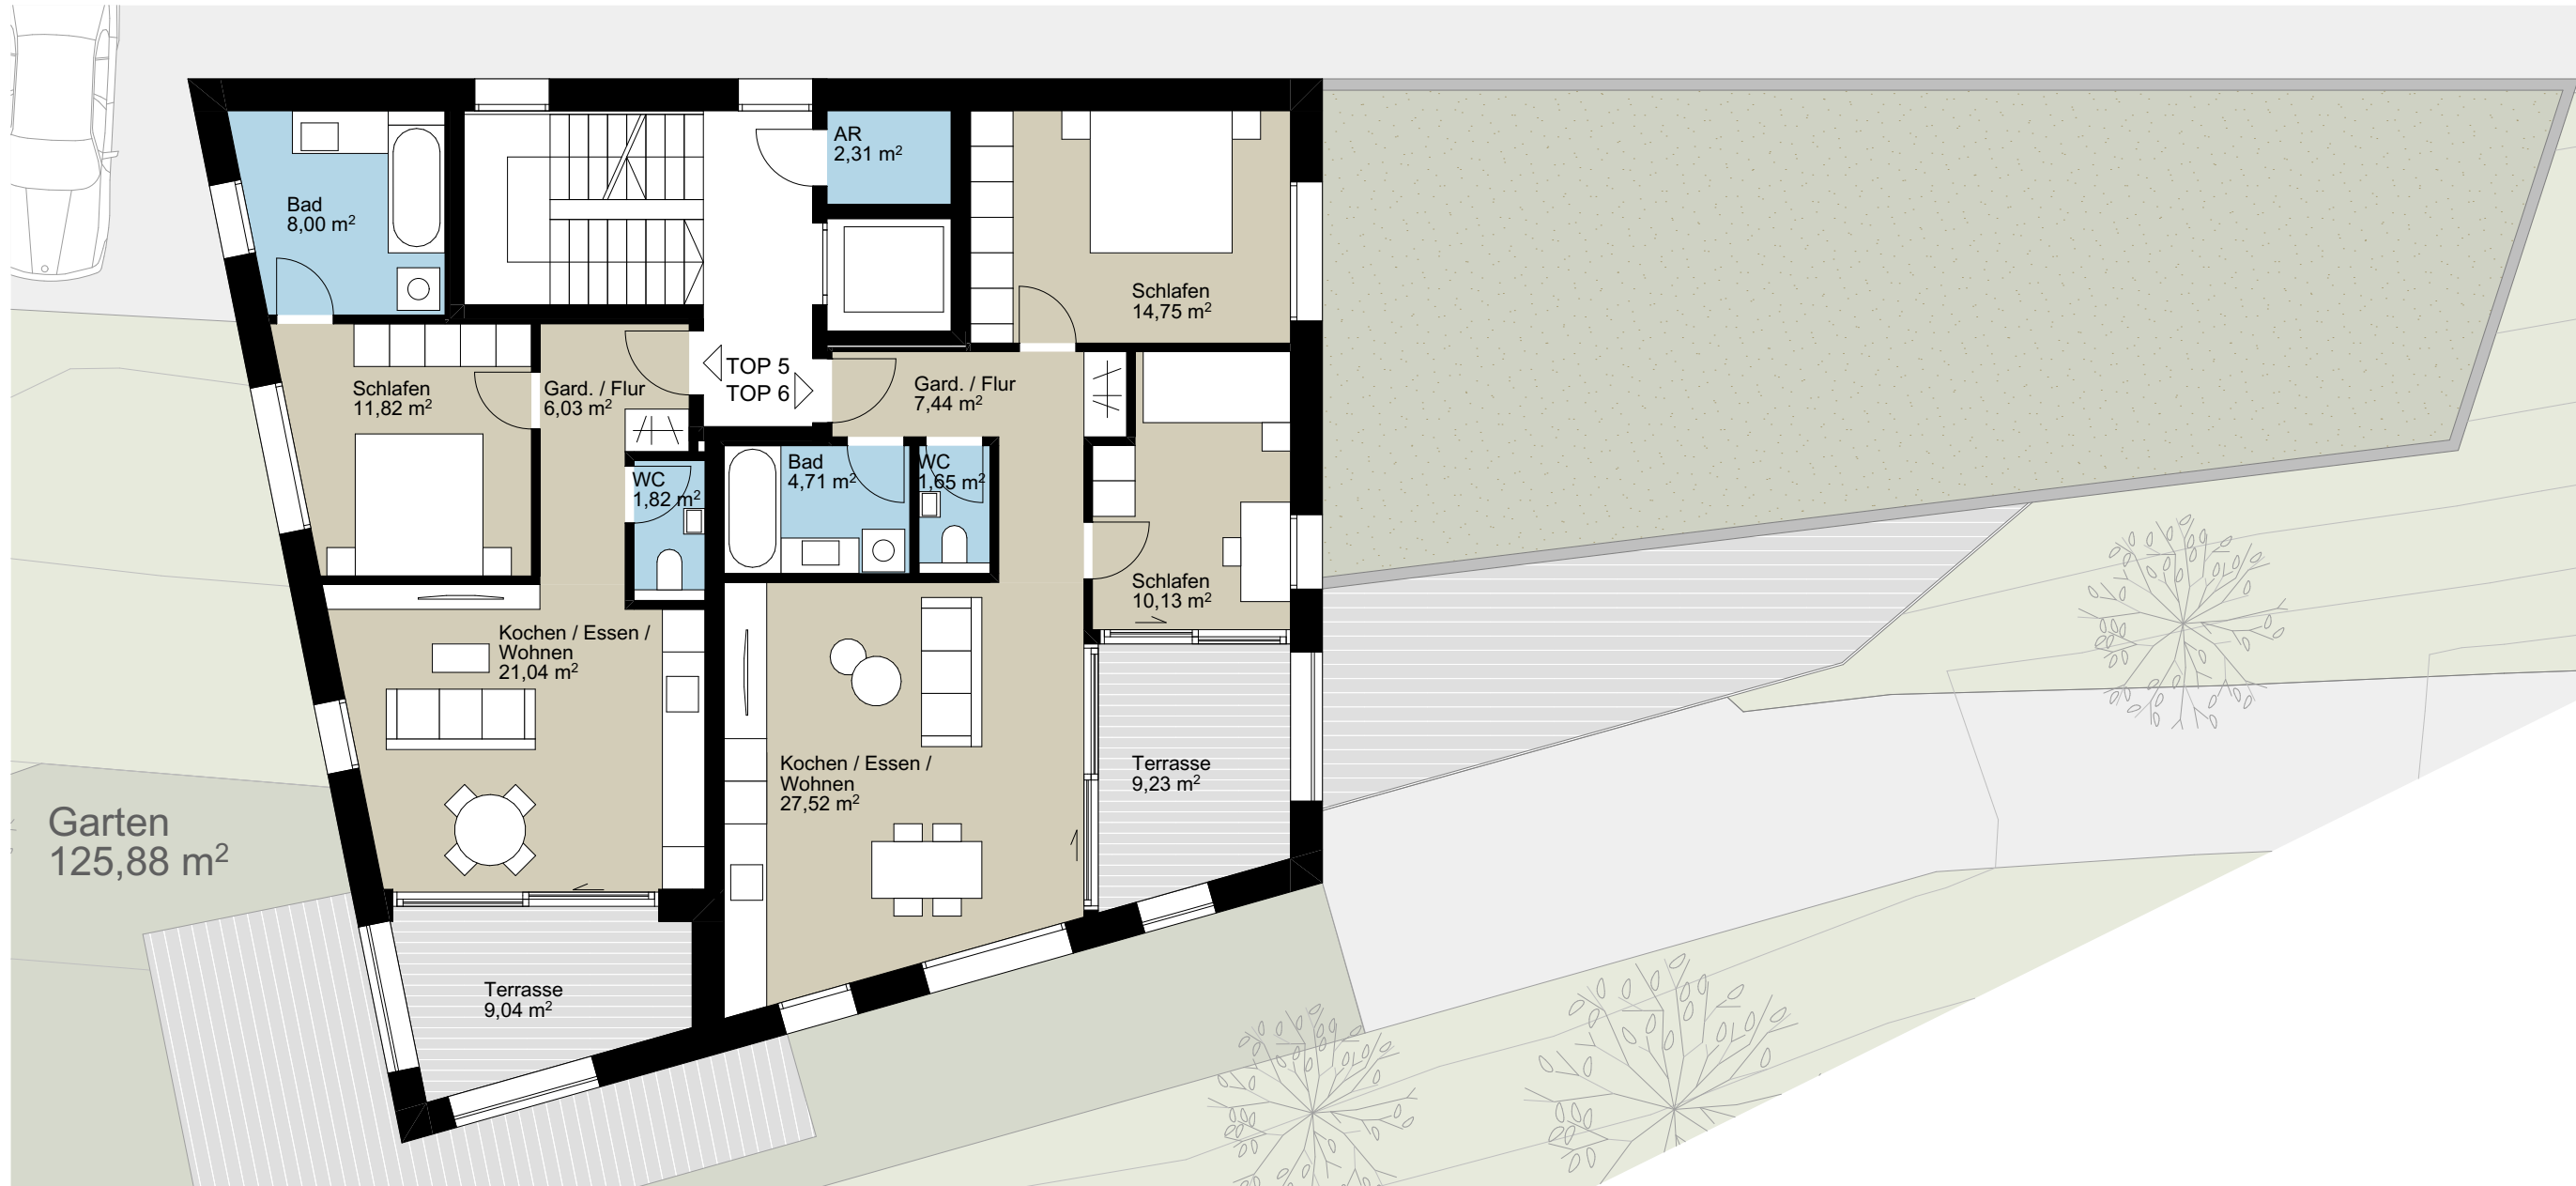


BATSCHUNS KIRCHSTRASSE

Übersichtsplan 3. Obergeschoss
TOP 5 + 6




0 5m
M 1:100

Alle Maße sind Rohbaumasse und ca. Angaben, diese können zur Natur differieren.
Die Einrichtungsgegenstände sind ein Möblierungsvorschlag - die Ausstattungsliste zeigt die inkludierte Grundausstattung.

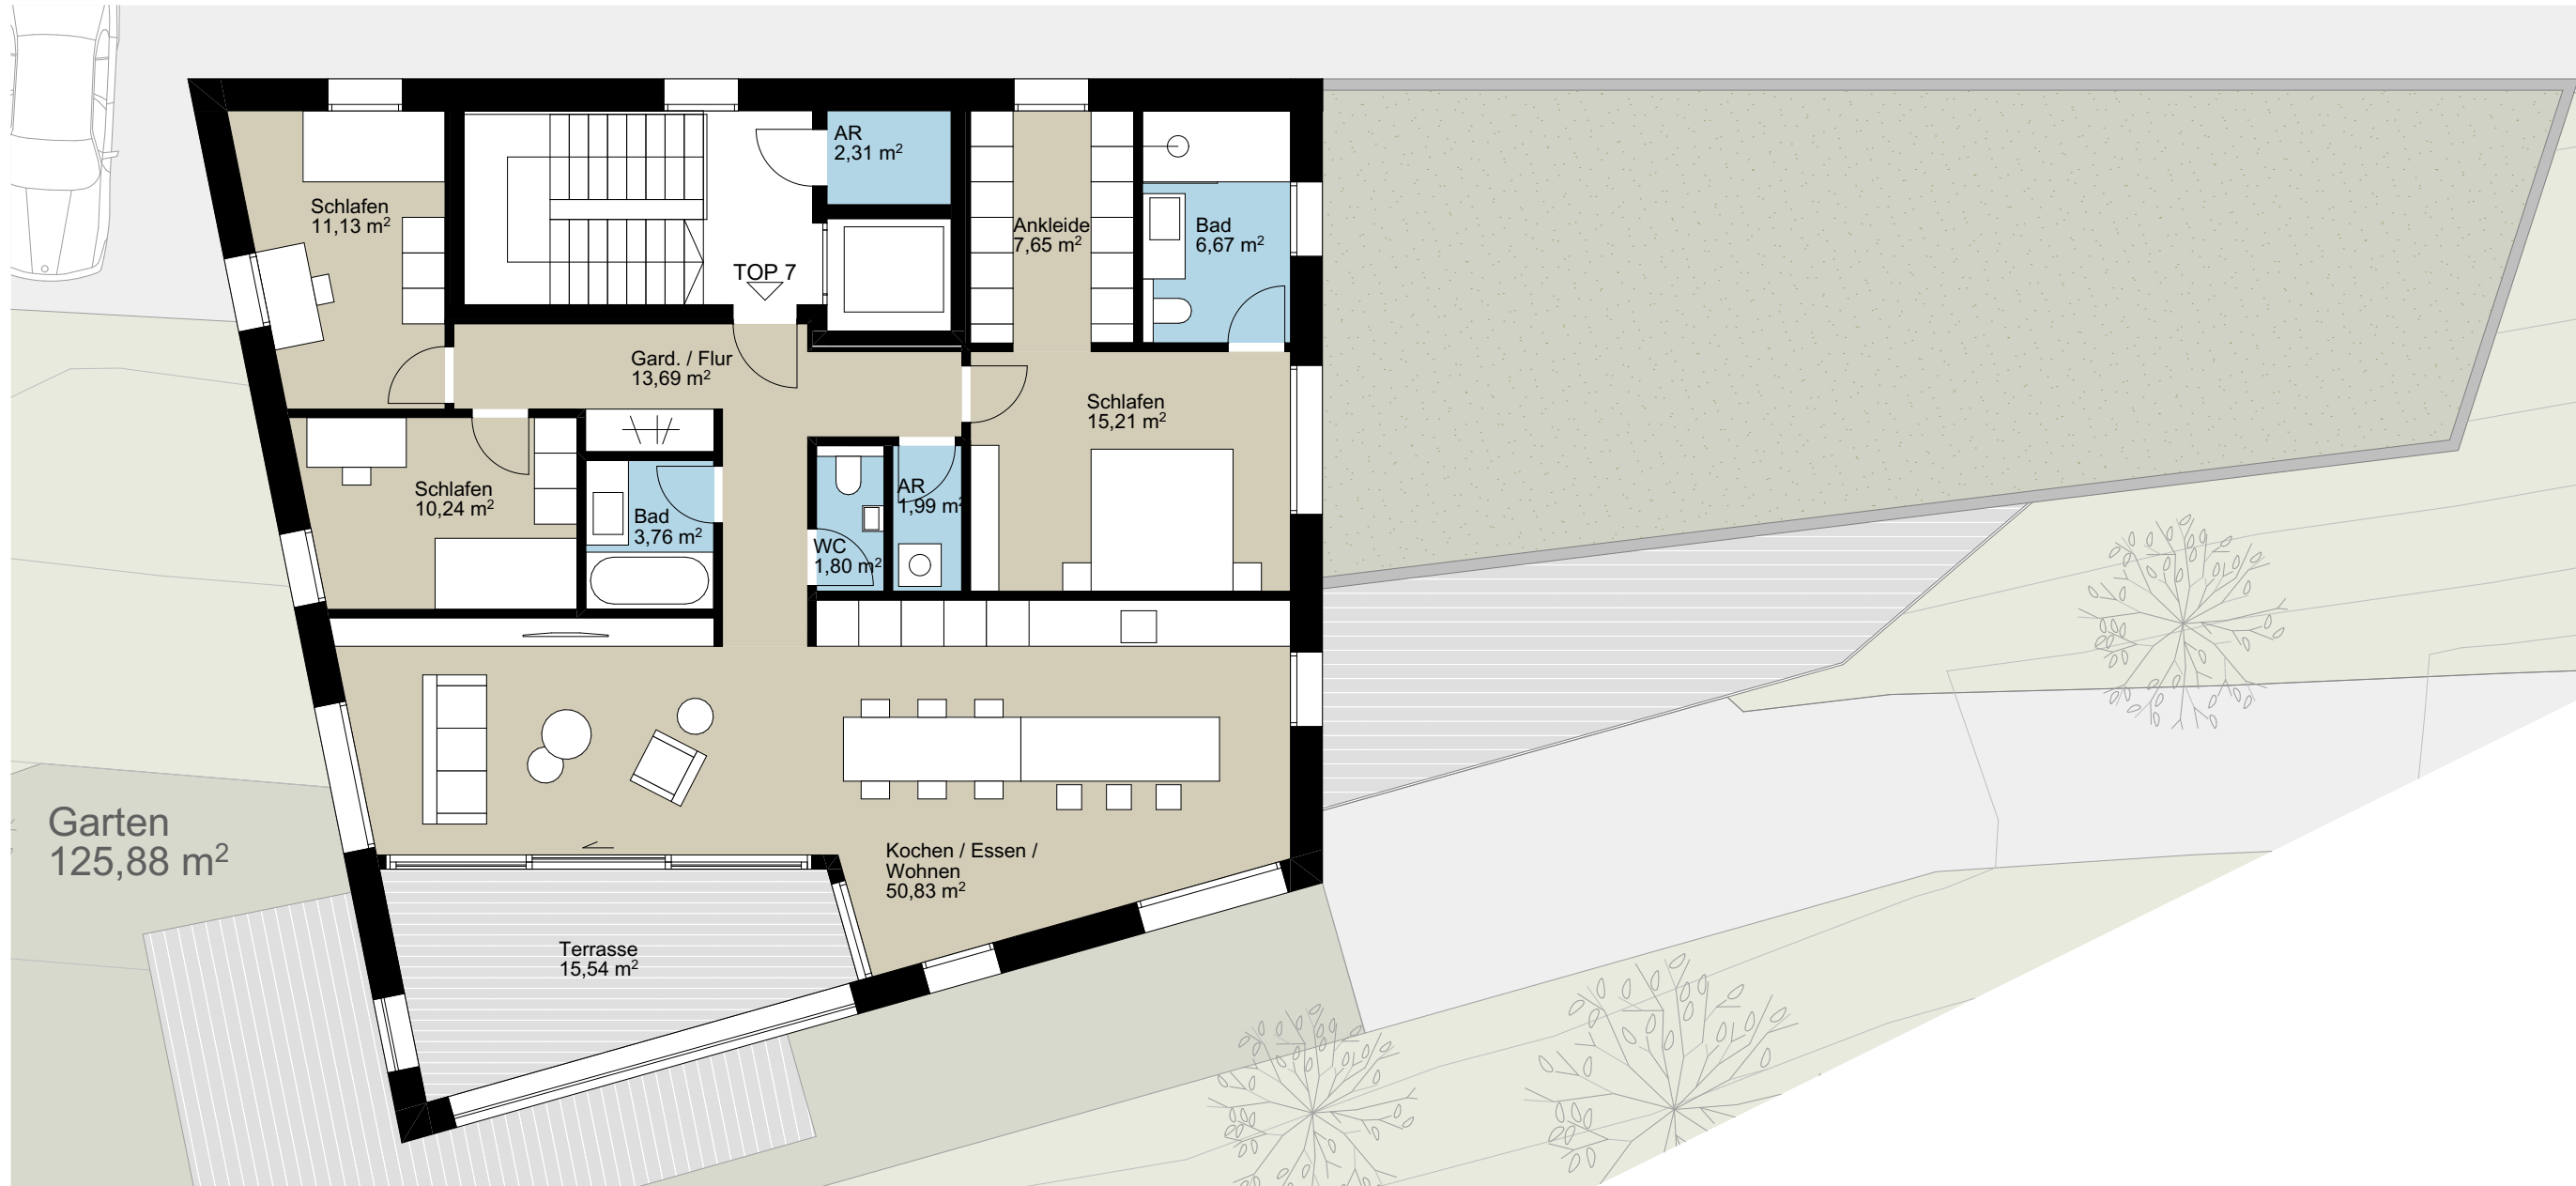

BATSCHUNS KIRCHSTRASSE

Übersichtsplan 4. Obergeschoss
TOP 07

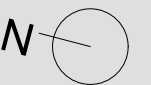

Alle Maße sind Rohbaumasse und ca. Angaben, diese können zur Natur differieren.
Die Einrichtungsgegenstände sind ein Möblierungsvorschlag - die Ausstattungsliste zeigt die inkludierte Grundausstattung.