


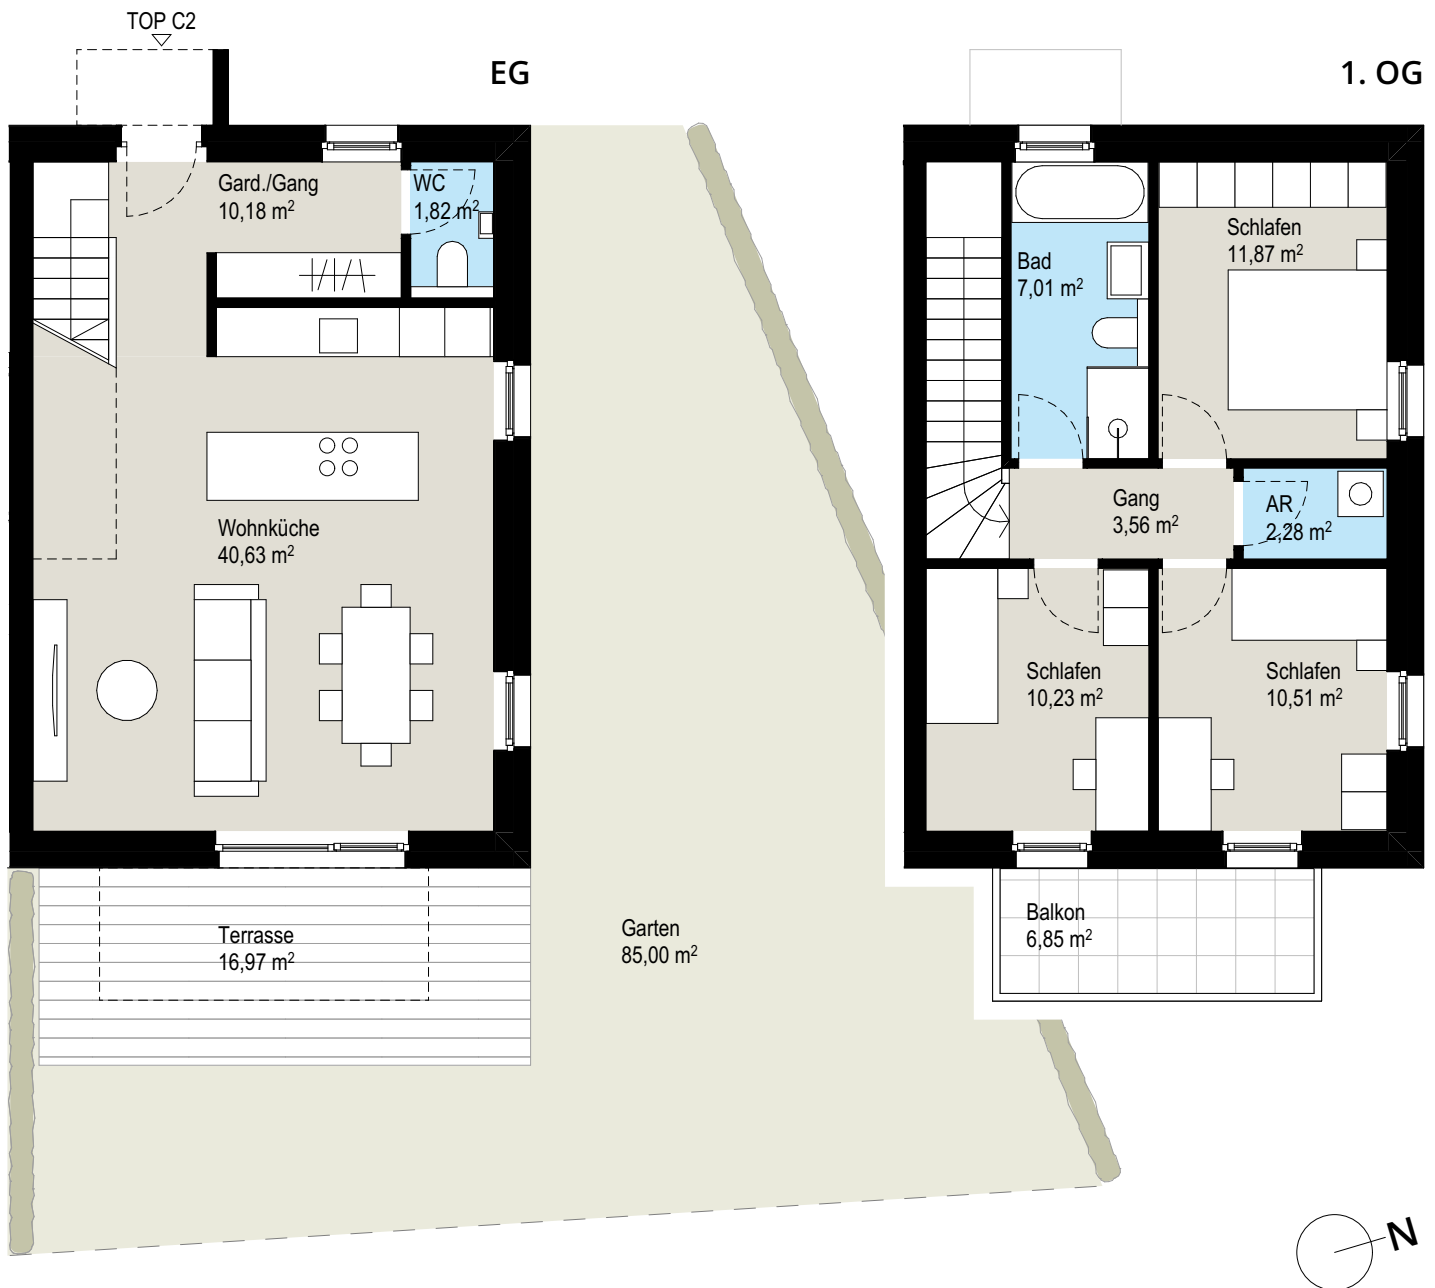

KLAUS

BREGENZERWEG


Maisonette 4-Zimmer Wohnung | TOP C2 | Erd- & 1. Obergeschoss

Wohnfläche: 98,09 m²

Terrassenfläche: 16,97 m² | Balkon: 6,85 m²

Gartenfläche: ca. 85,0 m²

M 1:100 0 5m

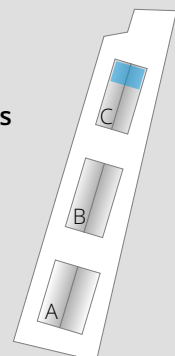

2026/03/24

Alle Maße sind Rohbaumaße und ca. Angaben, diese können zur Natur differieren.
Die Einrichtungsgegenstände sind ein Möblierungsvorschlag - die Ausstattungsliste zeigt die inkludierte Grundausstattung.